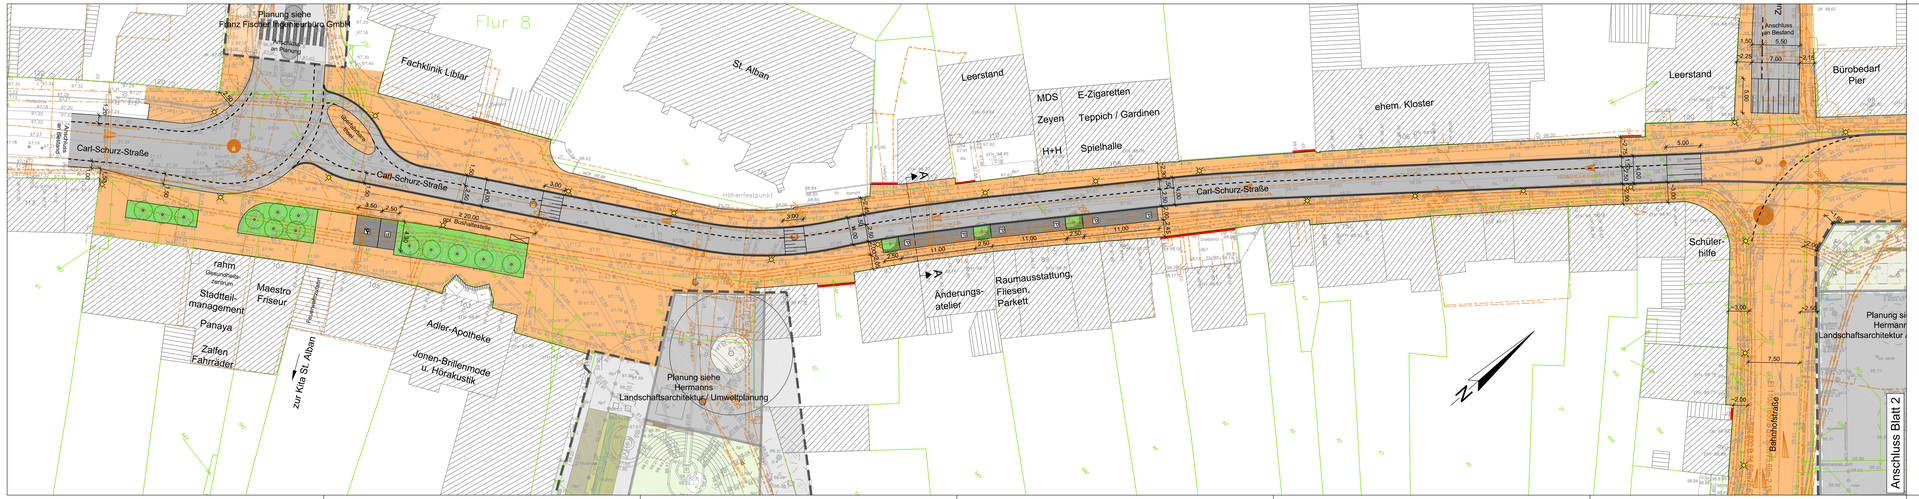

Legende

- Fahrbahn
- Mischfläche / Gehweg
- Stellplatz
- Stellplatz + Sicherheitsraum
- Grünfläche
- Schutzfahrstreifen (Markierung)
- Symbolstein "P" für Parken
- Fußgängerüberweg
- Zufahrten
- Wartehalle
- vorhandener Baum
- geplanter Baum
- Römerbord
- Katastergrenze
- gepl. Beleuchtungsmast

Legende

Versorger:

- Mischwasserkanal
- Telekomkabeltrasse
- NetCologne trasse
- GVG Gas
- Trinkwasser
- Westnetz Stomlfg. Niederspannung
- Westnetz Straßenbeleuchtung
- Westnetz Stomlfg. Mittelspannung
- Westnetz Fernmeldekabel
- Westnetz Breitbandkabel-/Schutzrohr

Übersicht

Die Darstellung im Lage- und Höhenplan basiert auf Normalhöhen im System DHHN 2016 / UTM D8

Index	Änderungen	Datum	Zeichen
a	Anpassung Darstellung Poller und Schutzstreifen	19.03.2019	AKu

Bauherr: Erftstadt, Ibm

Planverfasser: Aachen, Ibm

Bauherr: Stadt Erftstadt Umwelt- u. Planungsamt Holzdamm 10 D-50374 ERFTSTADT

STADT ERFTSTADT

Projekt: Erfstadt-Liblar, Carl-Schulz-Straße

Planungsphase: VORPLANUNG

Plan-Nr.: 2T-SB-LP-001-01

Index: a

Planart-Inhalt: Lageplan - Blatt 1 / 4
Verkehrsanlagen

Projekt-Nr.	Größe	Maßstab	Planverfasser
2017-0076	1505x297	1:250	KEMPEN KRAUSE INGENIEURE GMBH
Datum	Gezeichnet	Geprüft	
16.11.2018	BSc	SMi	

RITTERSTRASSE 20 D-52072 AACHEN
TEL (0241) 89 99 00 FAX (0241) 89 99 0-990
INFO@KEMPENKRAUSE.DE
WWW.KEMPENKRAUSE.DE