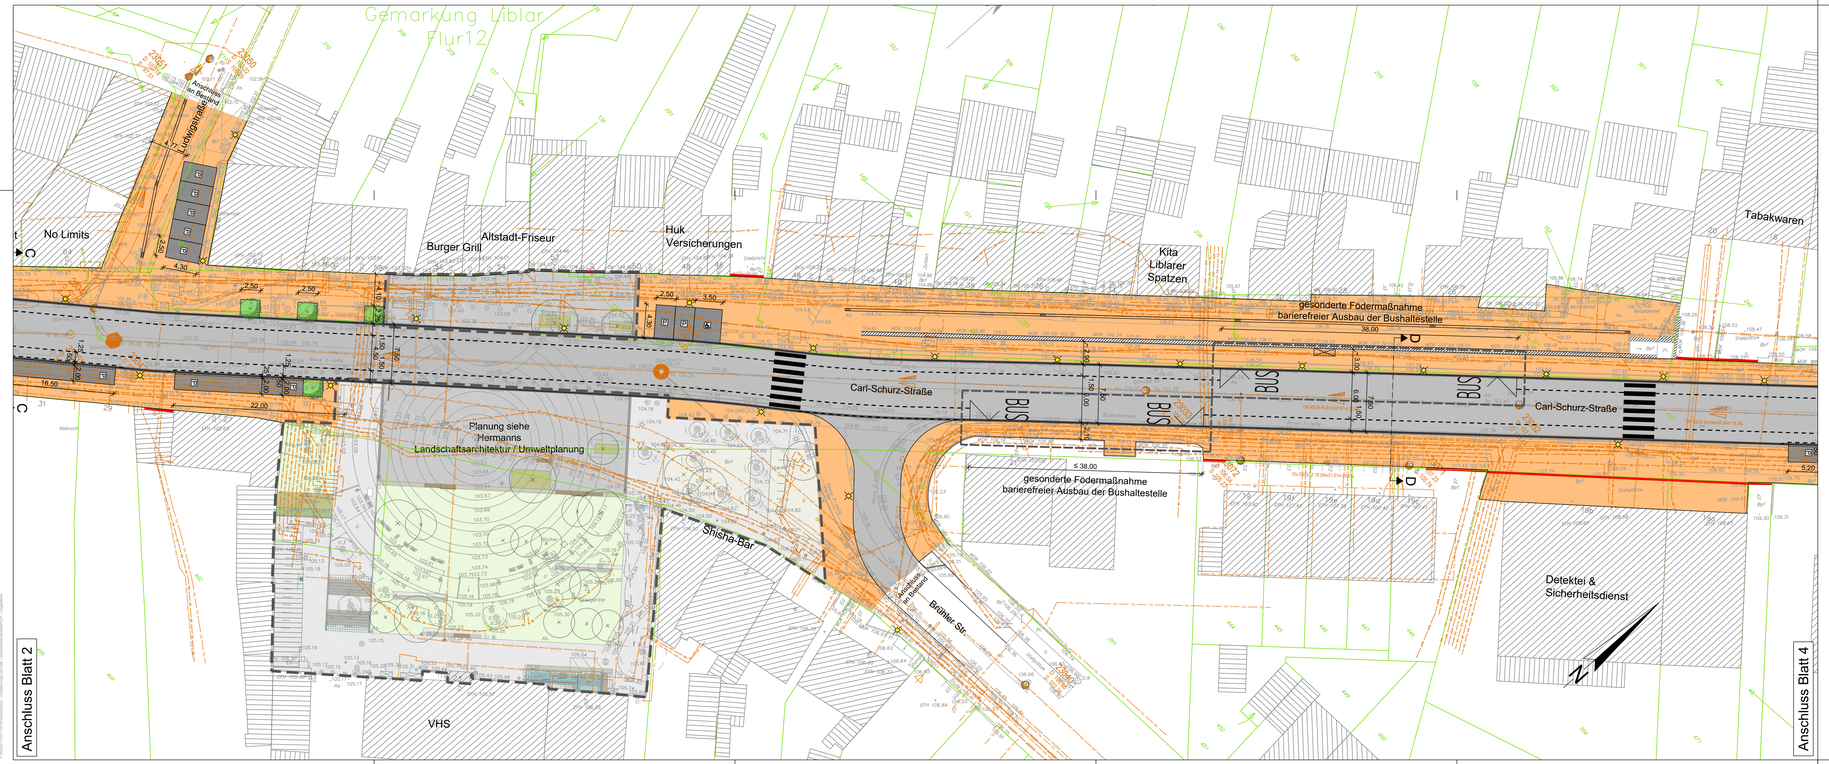

Legende

- Fahrbahn
- Mischfläche / Gehweg
- Stellplatz
- Stellplatz + Sicherheitsraum
- Grünfläche
- Schutzfahrstreifen (Markierung)
- Symbolstein "P" für Parken
- Fußgängerüberweg
- Zufahrten
- Wartehalle
- vorhandener Baum
- geplanter Baum
- Römerbord
- Katastergrenze
- gepl. Beleuchtungsmast

Legende

Versorger:

- Mischwasserkanal
- Telekomkabeltrasse
- NetCologne trasse
- GVG Gas
- Trinkwasser
- Westnetz Stomltg. Niederspannung
- Westnetz Straßenbeleuchtung
- Westnetz Stomltg. Mittelspannung
- Westnetz Fernmeldekabel
- Westnetz Breitbandkabel/-Schutzrohr

Übersicht

Die Darstellung im Lage- und Höhenplan basiert auf Normalhöhen im System DHHN 2016 / UTM D8

Index	Änderungen	Datum	Zeichen
b	Stellplätze am Einmündungsbereich Ludwigstraße verschoben	03.04.2019	AKu
a	Anpassung Darstellung Schutzstreifen	19.03.2019	AKu

Bauherr: Erftstadt, den

Planverfasser: Aachen, den

Bauherr
Stadt Erftstadt Umwelt- u. Planungsamt
Holzdamm 10
D-50374 ERFTSTADT

STADT ERFTSTADT

Projekt
Erftstadt-Liblar, Carl-Schulz-Straße

Planungsphase	Plan-Nr.	Index
VORPLANUNG	2T-SB-LP-001-03	b

Planart/-inhalt
Lageplan - Blatt 3 / 4
Verkehrsanlagen

Projekt-Nr.	Größe	Maßstab	Planverfasser
2017-0076	1320x397	1:250	KEMPEN KRAUSE INGENIEURE GMBH
Datum	Gezeichnet	Geprüft	RITTERSTRASSE 20 D-52072 AACHEN
16.11.2018	BSc	SMi	TEL 0241/88 99 00 FAX 0241/88 99 0990

INFO@KEMPENKRAUSE.DE
WWW.KEMPENKRAUSE.DE

2T-SB-LP-001-03.dwg/2T-SB-LP-001-03 - Planverfasser: Planverfasser/Planverfasser/2T-SB-LP-001-03