


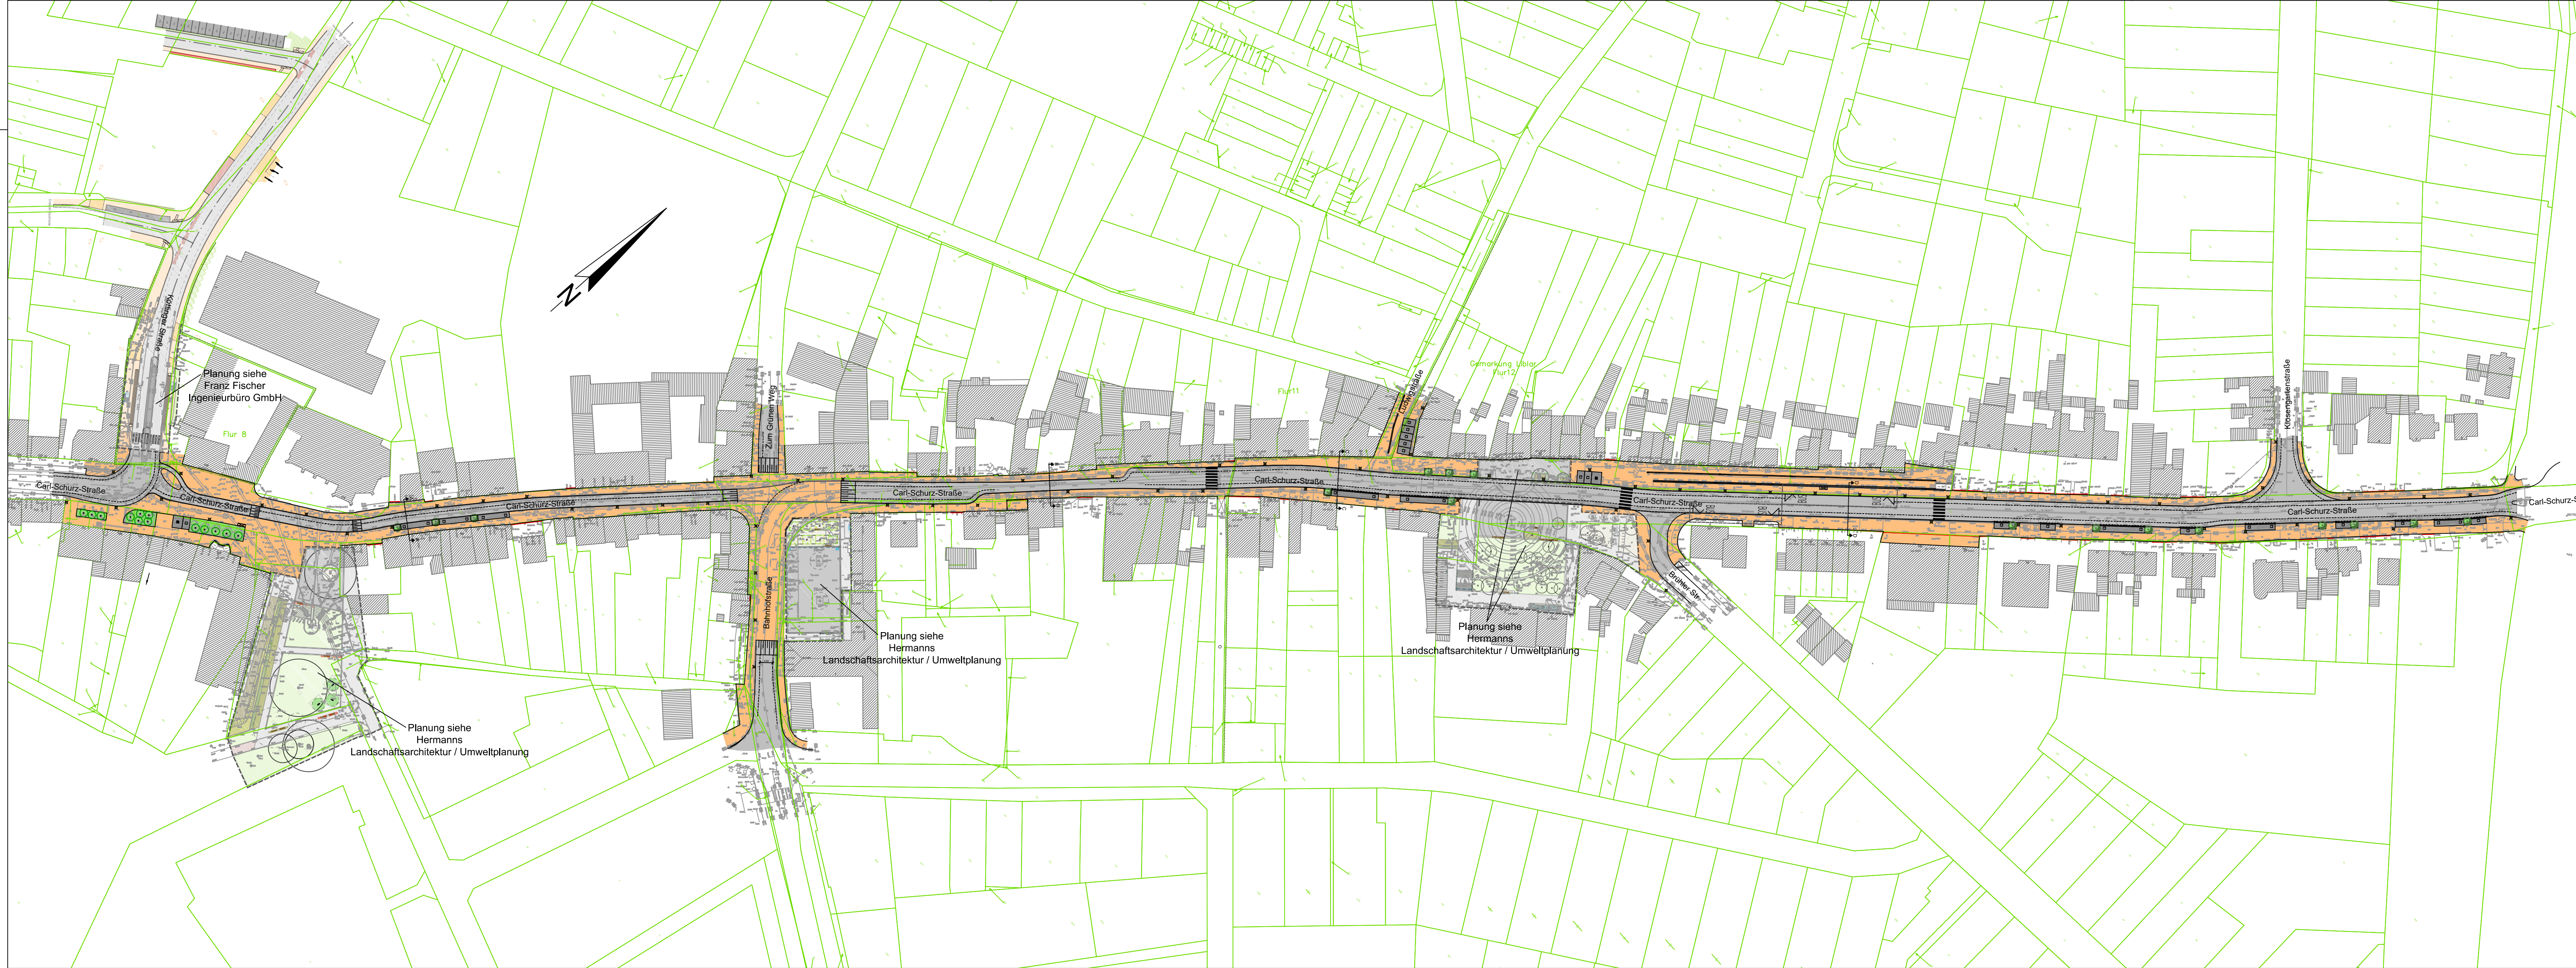

Legende

- Fahrbahn

Mischfläche / Gehweg

Stellplatz

Stellplatz + Sicherheitsraum

Grünfläche

Schutzfahrstreifen (Markierung)

Symbolstein "P" für Parken

Fußgängerüberweg

Zufahrten

Wartehalle
- vorhandener Baum

geplanter Baum

Römerbord

Katastergrenze

gepl. Beleuchtungsmast

Die Darstellung im Lage- und Höhenplan basiert auf Normalhöhen im System DHHN 2016 / UTM D8

|       |                                                                       |            |         |
|-------|-----------------------------------------------------------------------|------------|---------|
|       |                                                                       |            |         |
|       |                                                                       |            |         |
|       |                                                                       |            |         |
| b     | Stellplätze am Einmündungsbereich Ludwigstraße verschoben             | 03.04.2019 | AKu     |
| a     | Anpassung Darstellung Poller und Schutzstreifen, Länge der Engstelle, | 19.03.2019 | AKu     |
| Index | Änderungen                                                            | Datum      | Zeichen |

|               |                |
|---------------|----------------|
| Bauherr:      | Planverfasser: |
| Erfstadt, den | Aachen, den    |

|                                                                          |                |
|--------------------------------------------------------------------------|----------------|
| Bauherr                                                                  | STADT ERFSTADT |
| Stadt Erfstadt Umwelt- u. Planungsamt<br>Holzdamm 10<br>D-50374 ERFSTADT |                |

|         |                                     |  |  |
|---------|-------------------------------------|--|--|
| Projekt | Erfstadt-Liblar, Carl-Schurz-Straße |  |  |
|---------|-------------------------------------|--|--|

|               |            |          |                 |       |   |
|---------------|------------|----------|-----------------|-------|---|
| Planungsphase | VORPLANUNG | Plan-Nr. | 2T-SB-LP-001-00 | Index | b |
|---------------|------------|----------|-----------------|-------|---|

|                 |                                         |  |  |  |  |
|-----------------|-----------------------------------------|--|--|--|--|
| Planart/-inhalt | Lageplan - Übersicht<br>Verkehrsanlagen |  |  |  |  |
|-----------------|-----------------------------------------|--|--|--|--|

|             |            |         |   |  |  |
|-------------|------------|---------|---|--|--|
| Projekt-Nr. | Größe      | Maßstab | <div><div></div><div>KEMPEN KRAUSE<br/>INGENIEURE GMBH<br/>RITTERSTRASSE 20 D-52072 AACHEN<br/>TEL 0241/88 99 0-0 FAX 0241/88 99 0-990<br/>INFO@KEMPENKRAUSE.DE<br/>WWW.KEMPENKRAUSE.DE</div></div> |  |  |
| 2017-0076   | 1135x347   | 1:1000  |   |  |  |
| Datum       | Gezeichnet | Geprüft |   |  |  |
| 16.11.2018  | BSc        | SMi     |   |  |  |