ERFTSTADT ALTSTADTPLÄTZE

VIRY-CHATILLON-PLATZ

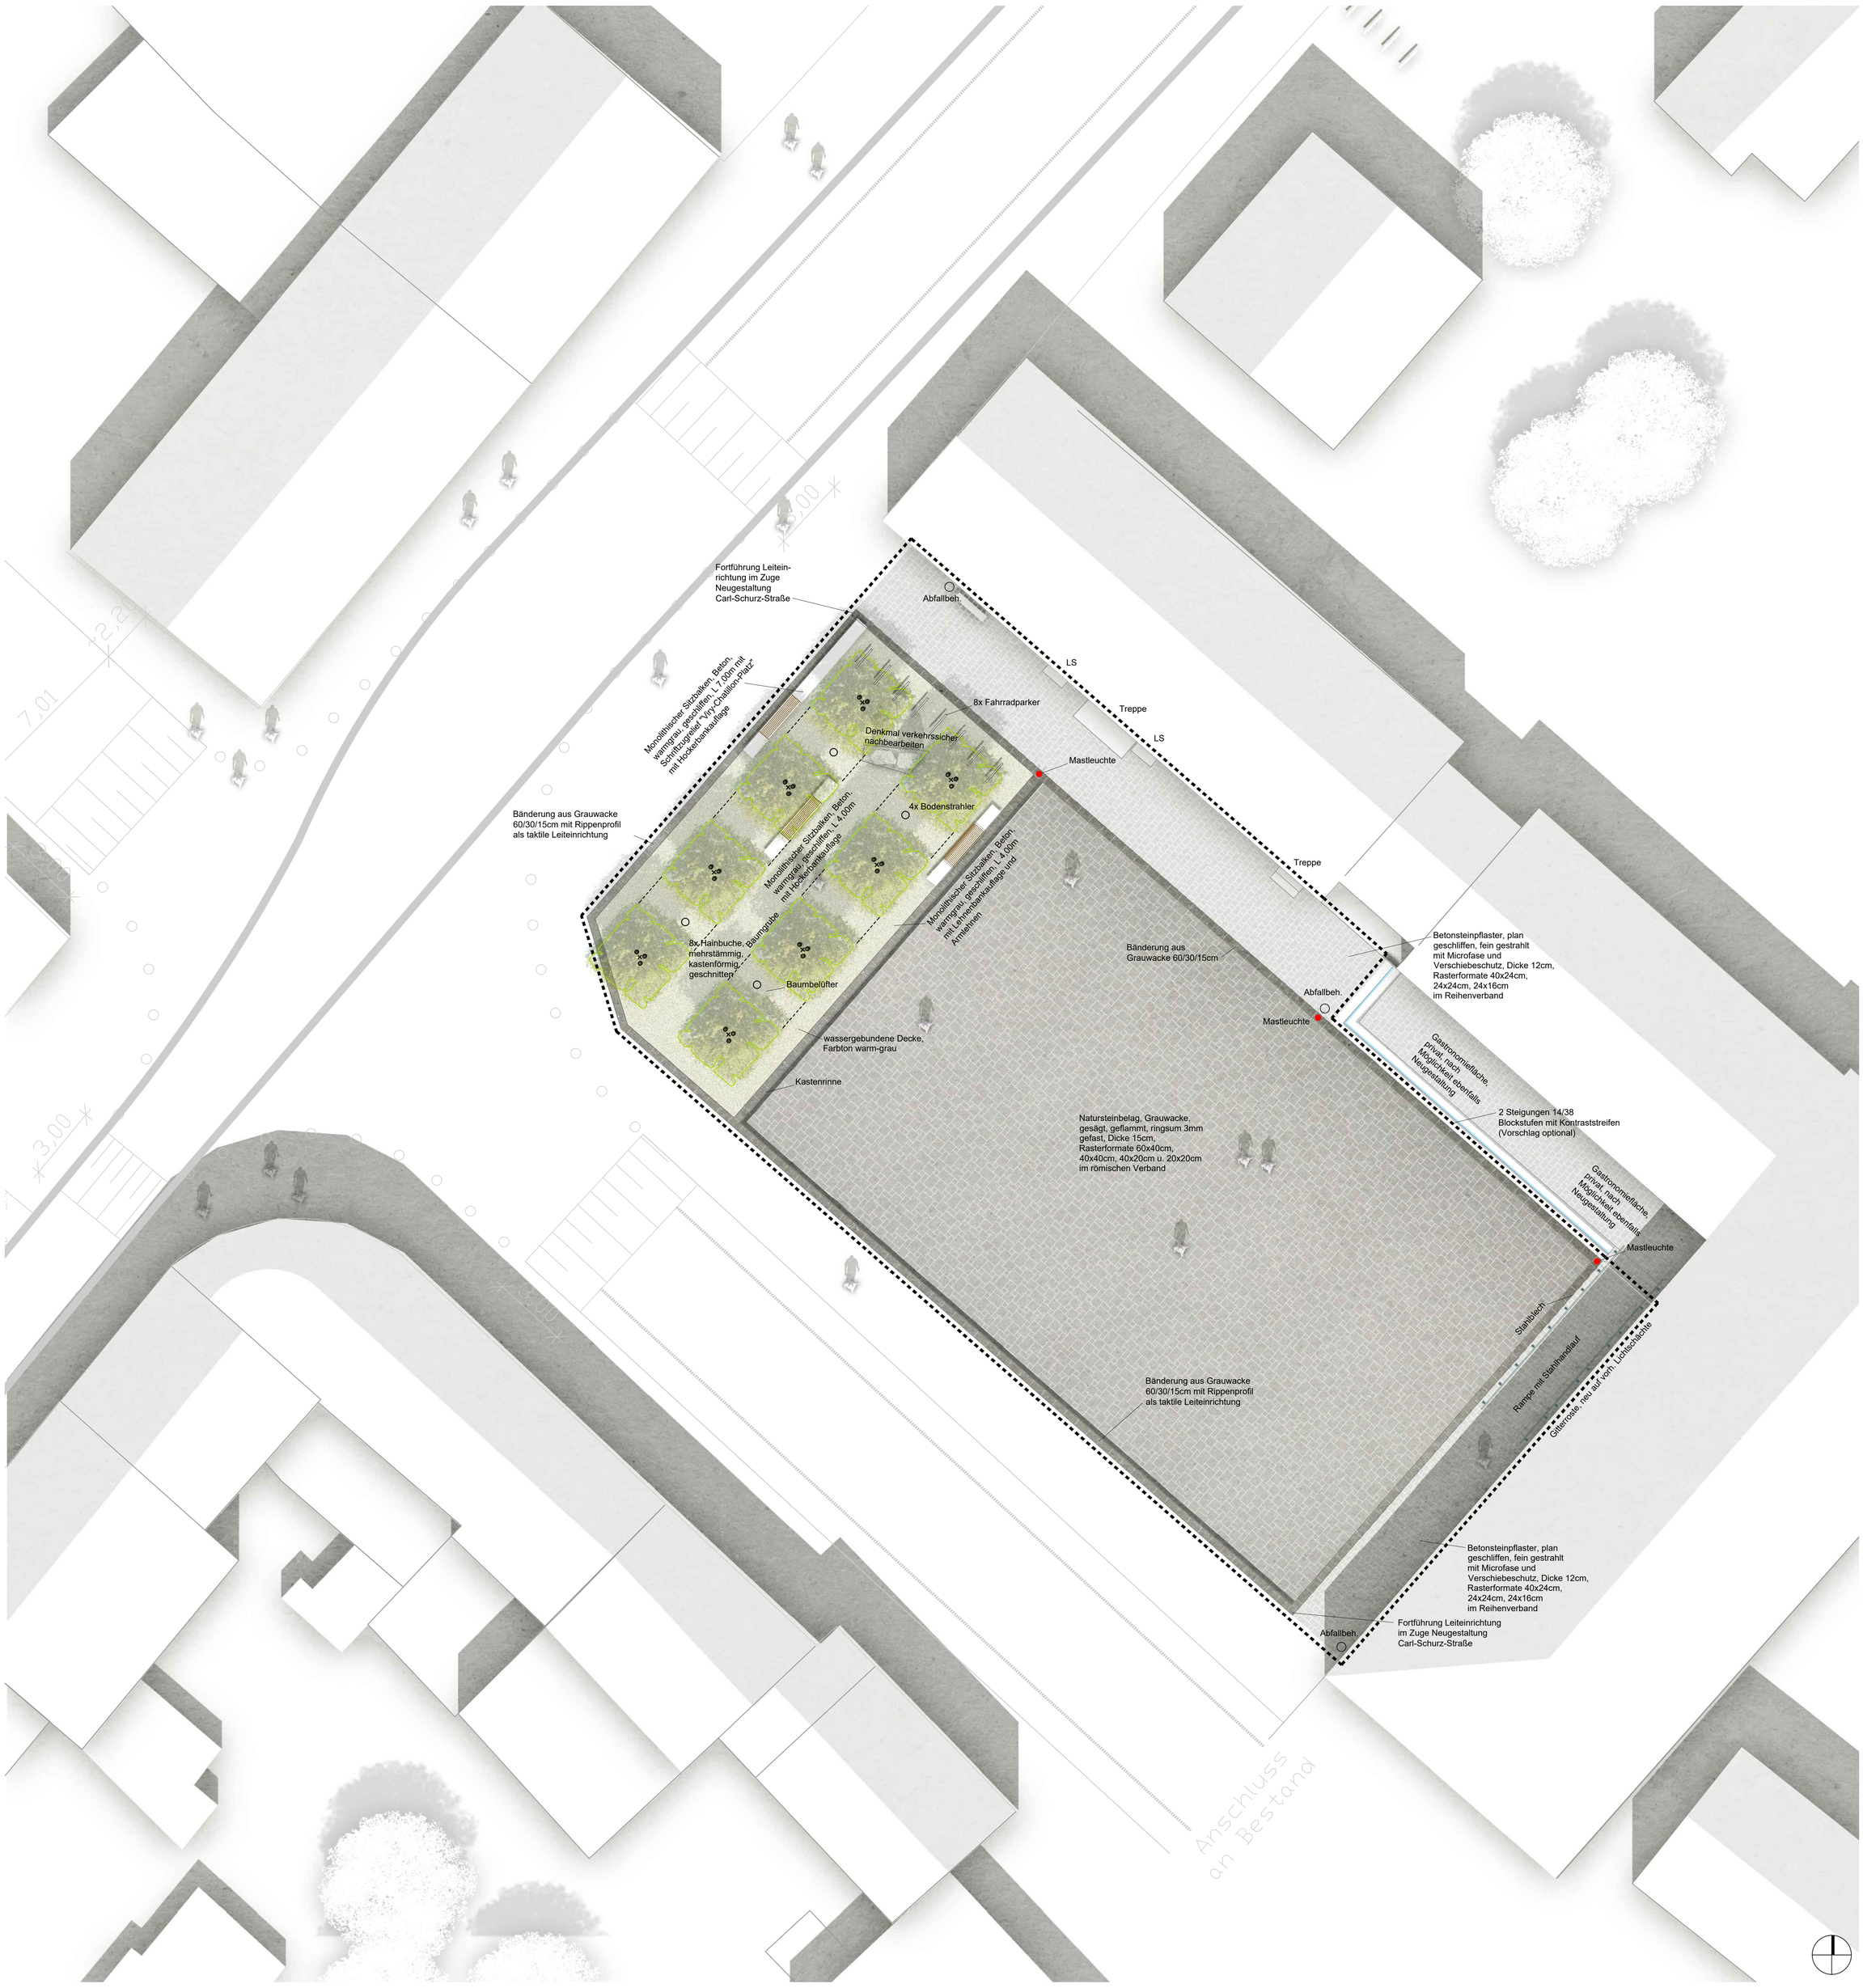

VORPLANUNG 1/100

hermanns
landschaftsarchitektur/umweltplanung

STADT ERFTSTADT